
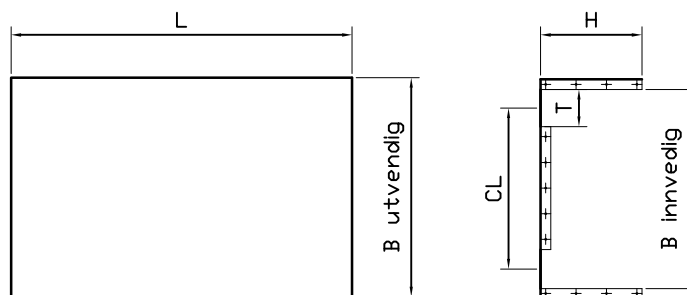


REV.	SONE	REVISJONER	TEGNET	KONTR.	GODKJENT	DATO
01		Innført mål på CT/CL og T	RAA	RAA	KRS	26/06/2014

MED AVTAGBAR LANGSIDE

MED AVTAGBAR KORTSIDE

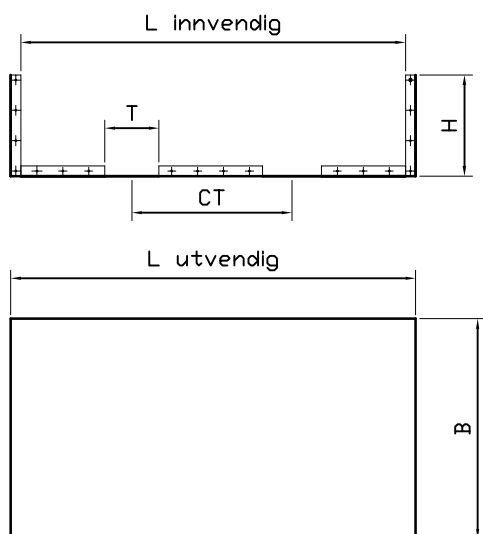

Kva	Avtagbar Langside						Avtagbar Kortsida					
	B Utv.	L Utv.	L Innv.	H Utv.	CT	T	B Utv.	B Innv.	L Utv.	H Utv.	CL	T
50-100	880	1150	1045	250	500	225	880	780	1150	250	410	190
200	980	1390	1290	400	670	200	980	880	1390	400	410	240
315	980	1390	1290	400	670	200	980	880	1390	400	410	240
500	1050	1550	1450	400	715	200	1050	950	1550	400	560	275
630	1090	1640	1540	450	715	215	1090	990	1640	450	560	370
800	1200	1800	1700	480	820	185	1200	1100	1800	480	820	300
1000	1200	1880	1780	500	820	185	1200	1100	1880	500	820	300
1000 m/sc	1250	1950	1850	500	820	220	1250	1150	1950	500	820	325
1250	1320	2070	1970	500	820	370	1320	1220	2070	500	820	305
1600	1320	2180	2080	500	820	370	1320	1220	2180	500	820	305
1600 m/sc	1400	2260	2160	500	820	370	1400	1300	2260	500	820	345

TEGNET RAA	DATO 17/10/2005	TILLATTE AVVIK FOR IKKE TOLERANSESATTE MÅL	NS-1432 B	NS-ISO-2768-1 MIDDELS	MÅLESTOKK 1:15	
KONTROLLERT RAA	DATO 17/10/2005	KUNDE/ANLEGG			SAMMENSTILLING TEGNING	
GODKJENT KRS	DATO 17/10/2005	PRODUKT TRANSFORMATOR 50-1600 kVA			INTERN STANDARD	
		TEGNINGSTITTEL OPPSAMLINGSKAR STANDARD TYPER M/AVT.BAR KORT-ELLER LANGSIDE			ERST. FOR	
					ERST. AV	
					TEGNING NR. T2-403761	